


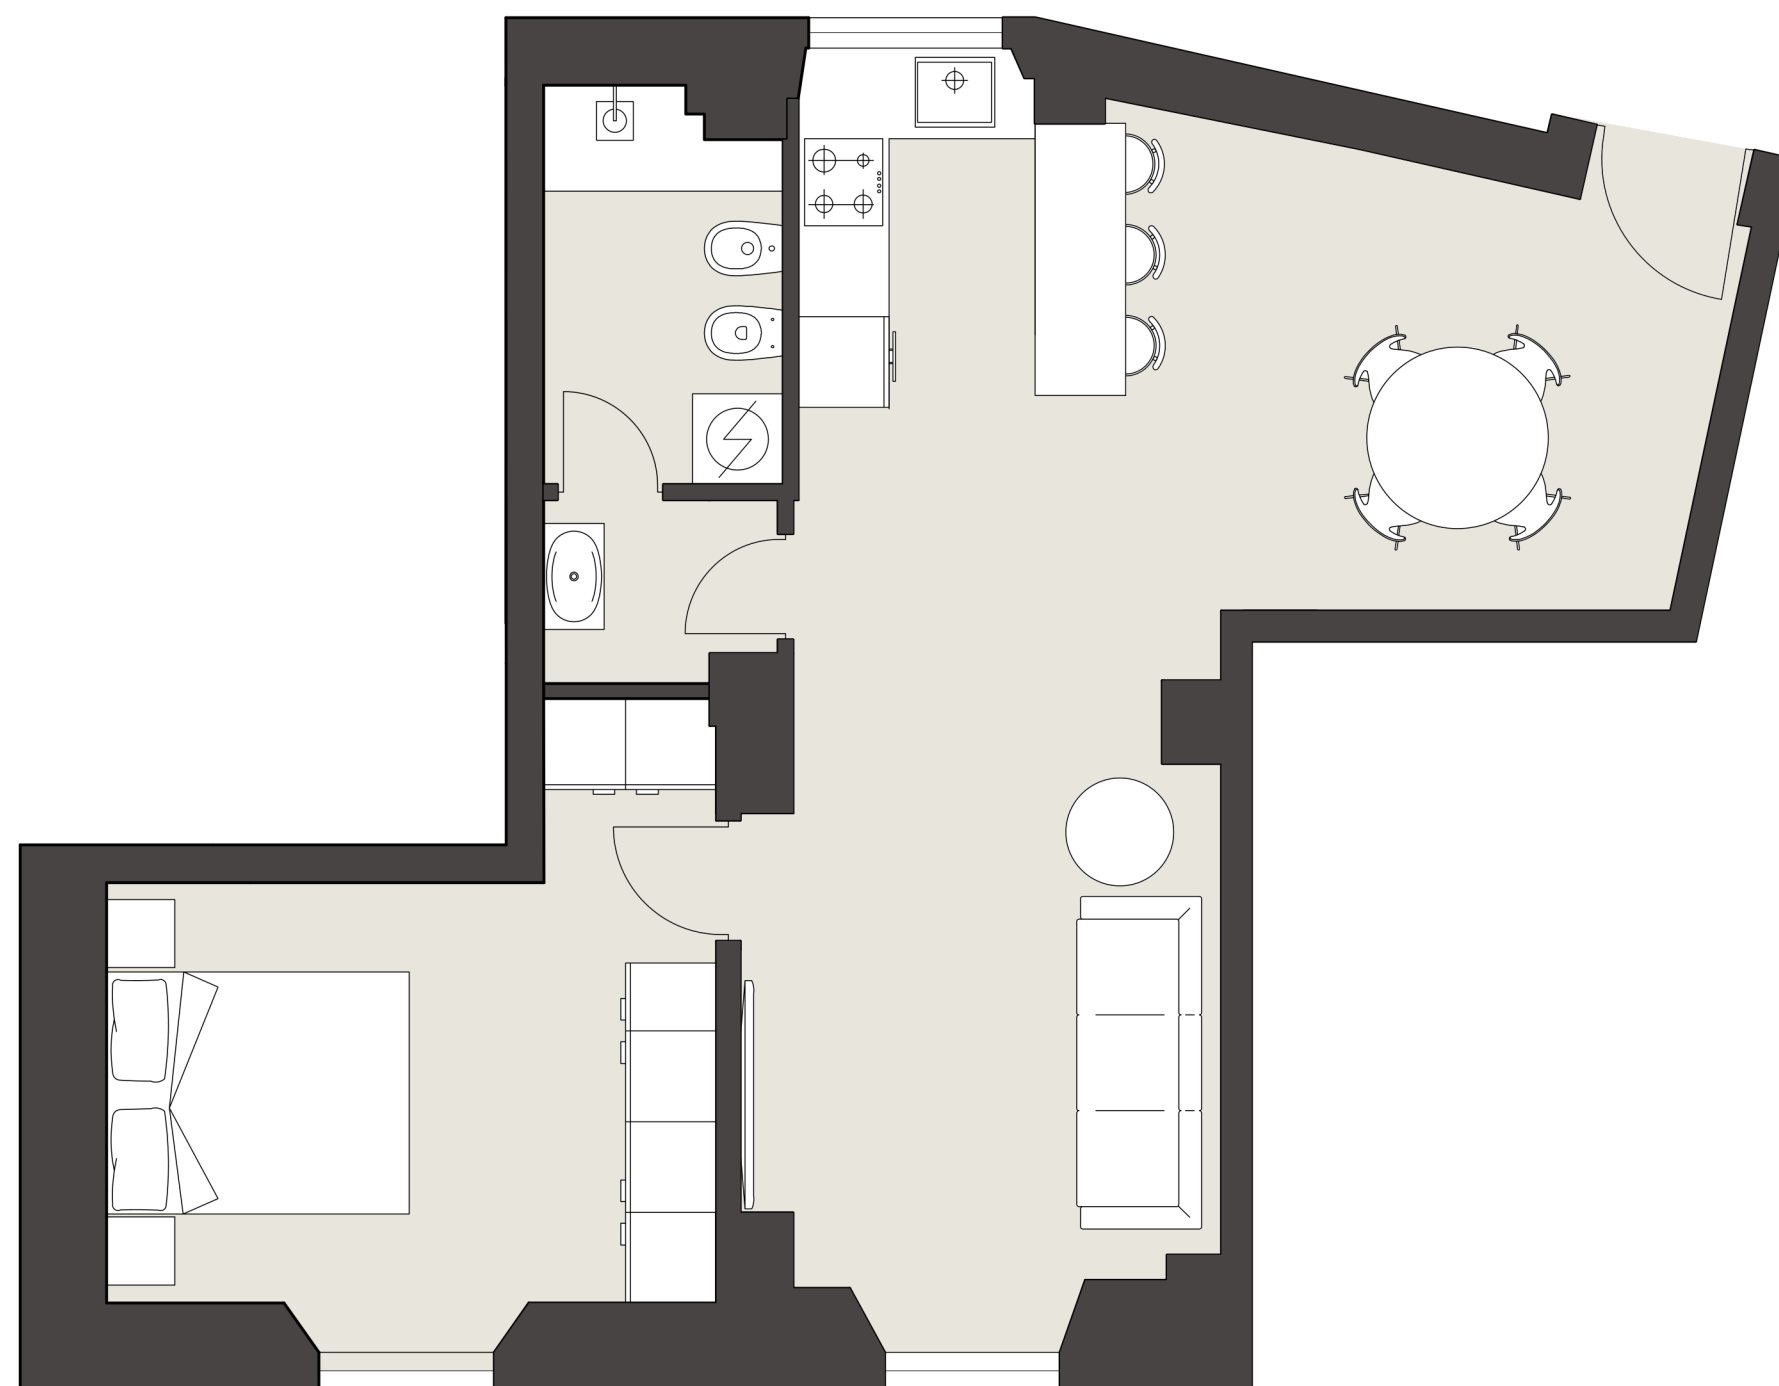

Progettista/i:
Arch. LAURA J. E. LEVI

COMUNE DI MILANO
VIA PINAROLI 3
ipotesi progetto - scala 1:50

ULTIMO
AGG.
01/07/2026